


# ホール9A レイアウトサンプル 立食形式80名様

◎面積：227.2m<sup>2</sup> / 天井高：2550mm

18,894

壁付2口 コンセント

- 使用備品
  - ・テーブル：26台
  - ・スタッキングチェア：23脚
  - ・演台：1台
  - ・ステージ：1台
  - ・ハンガーラック（ハンガー20本付）：3台
  - ・プロジェクター：1台
  - ・設置台：1台
  - ・スクリーン：1台
  - ・音響システム：1セット（ワイヤレスマイク2本、CDデッキ、スピーカー）
  - ・床上マイクスタンド：1本
  - ・受付用テーブル：1台
  - ・受付用机：2脚

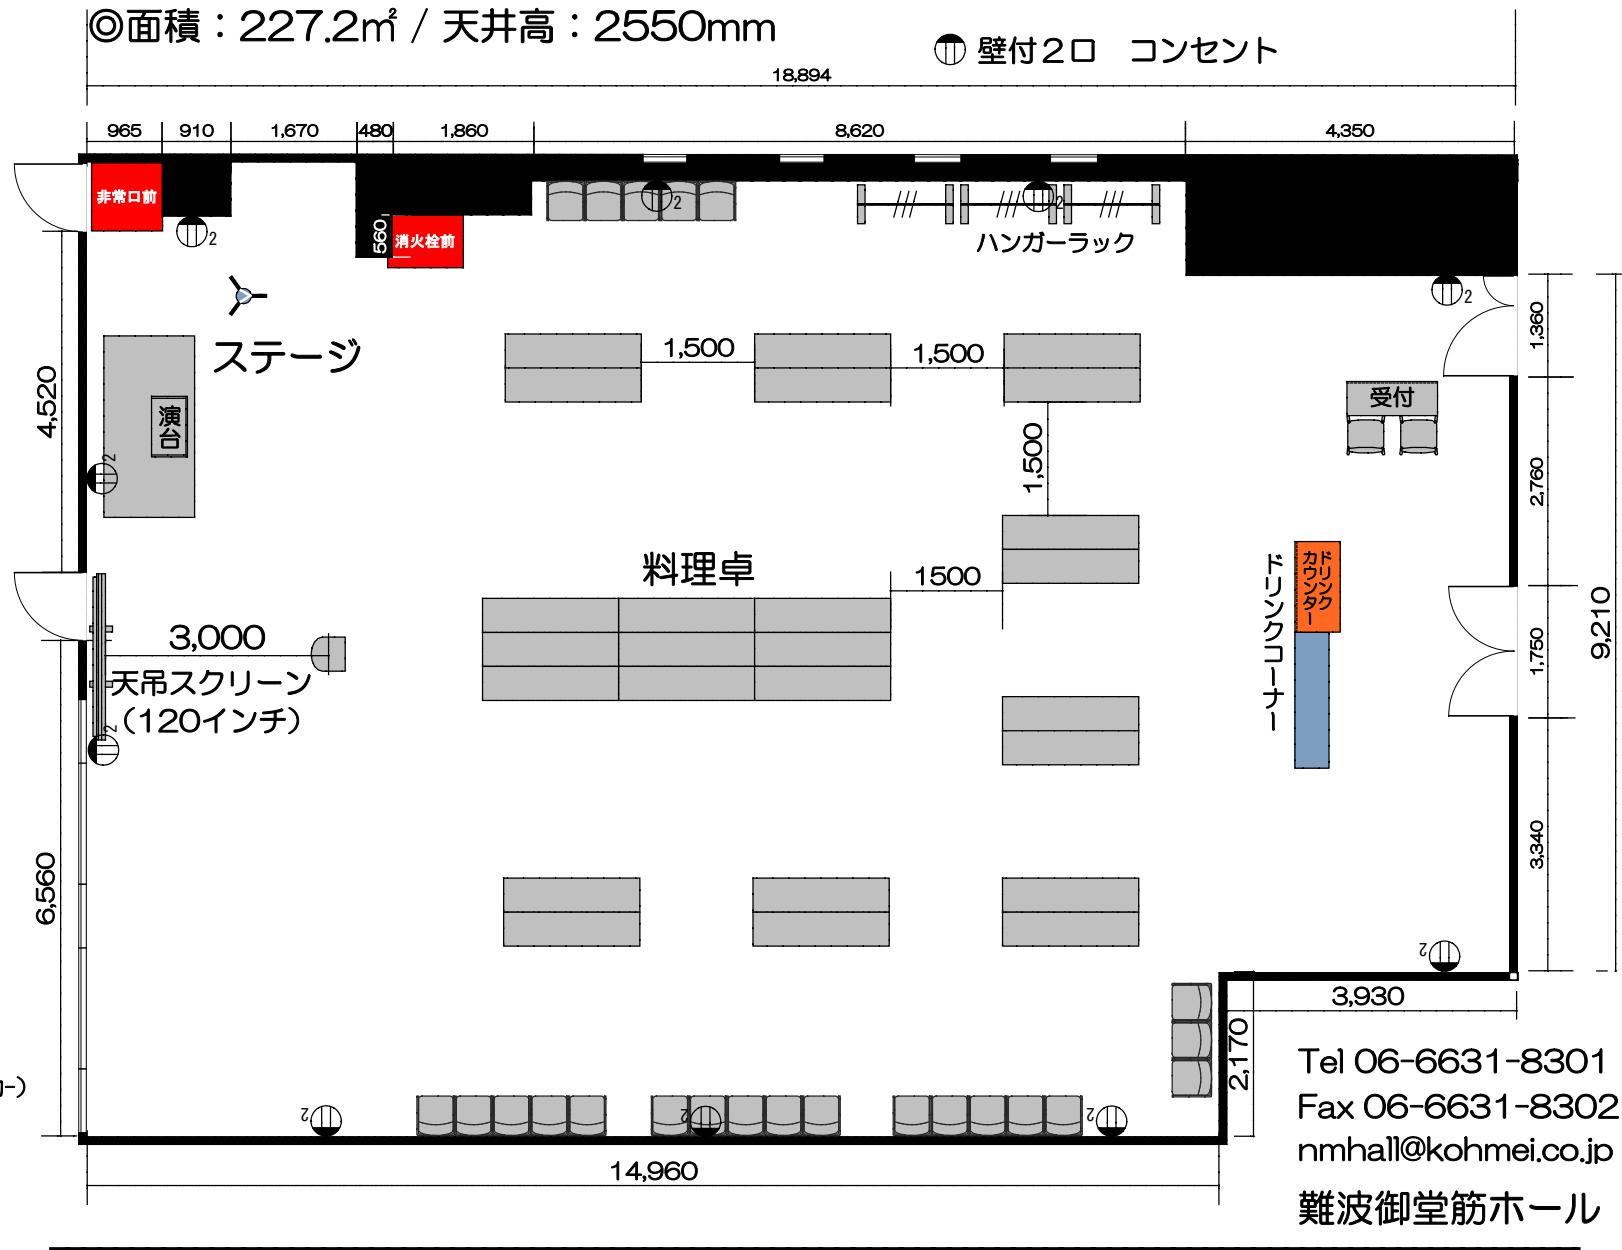

Tel 06-6631-8301  
Fax 06-6631-8302  
[nmhall@kohmei.co.jp](mailto:nmhall@kohmei.co.jp)

難波御堂筋ホール