


ホール9A 見取図

◎面積：227.2m² / 天井高：2550mm

窓

壁付2口 コンセント

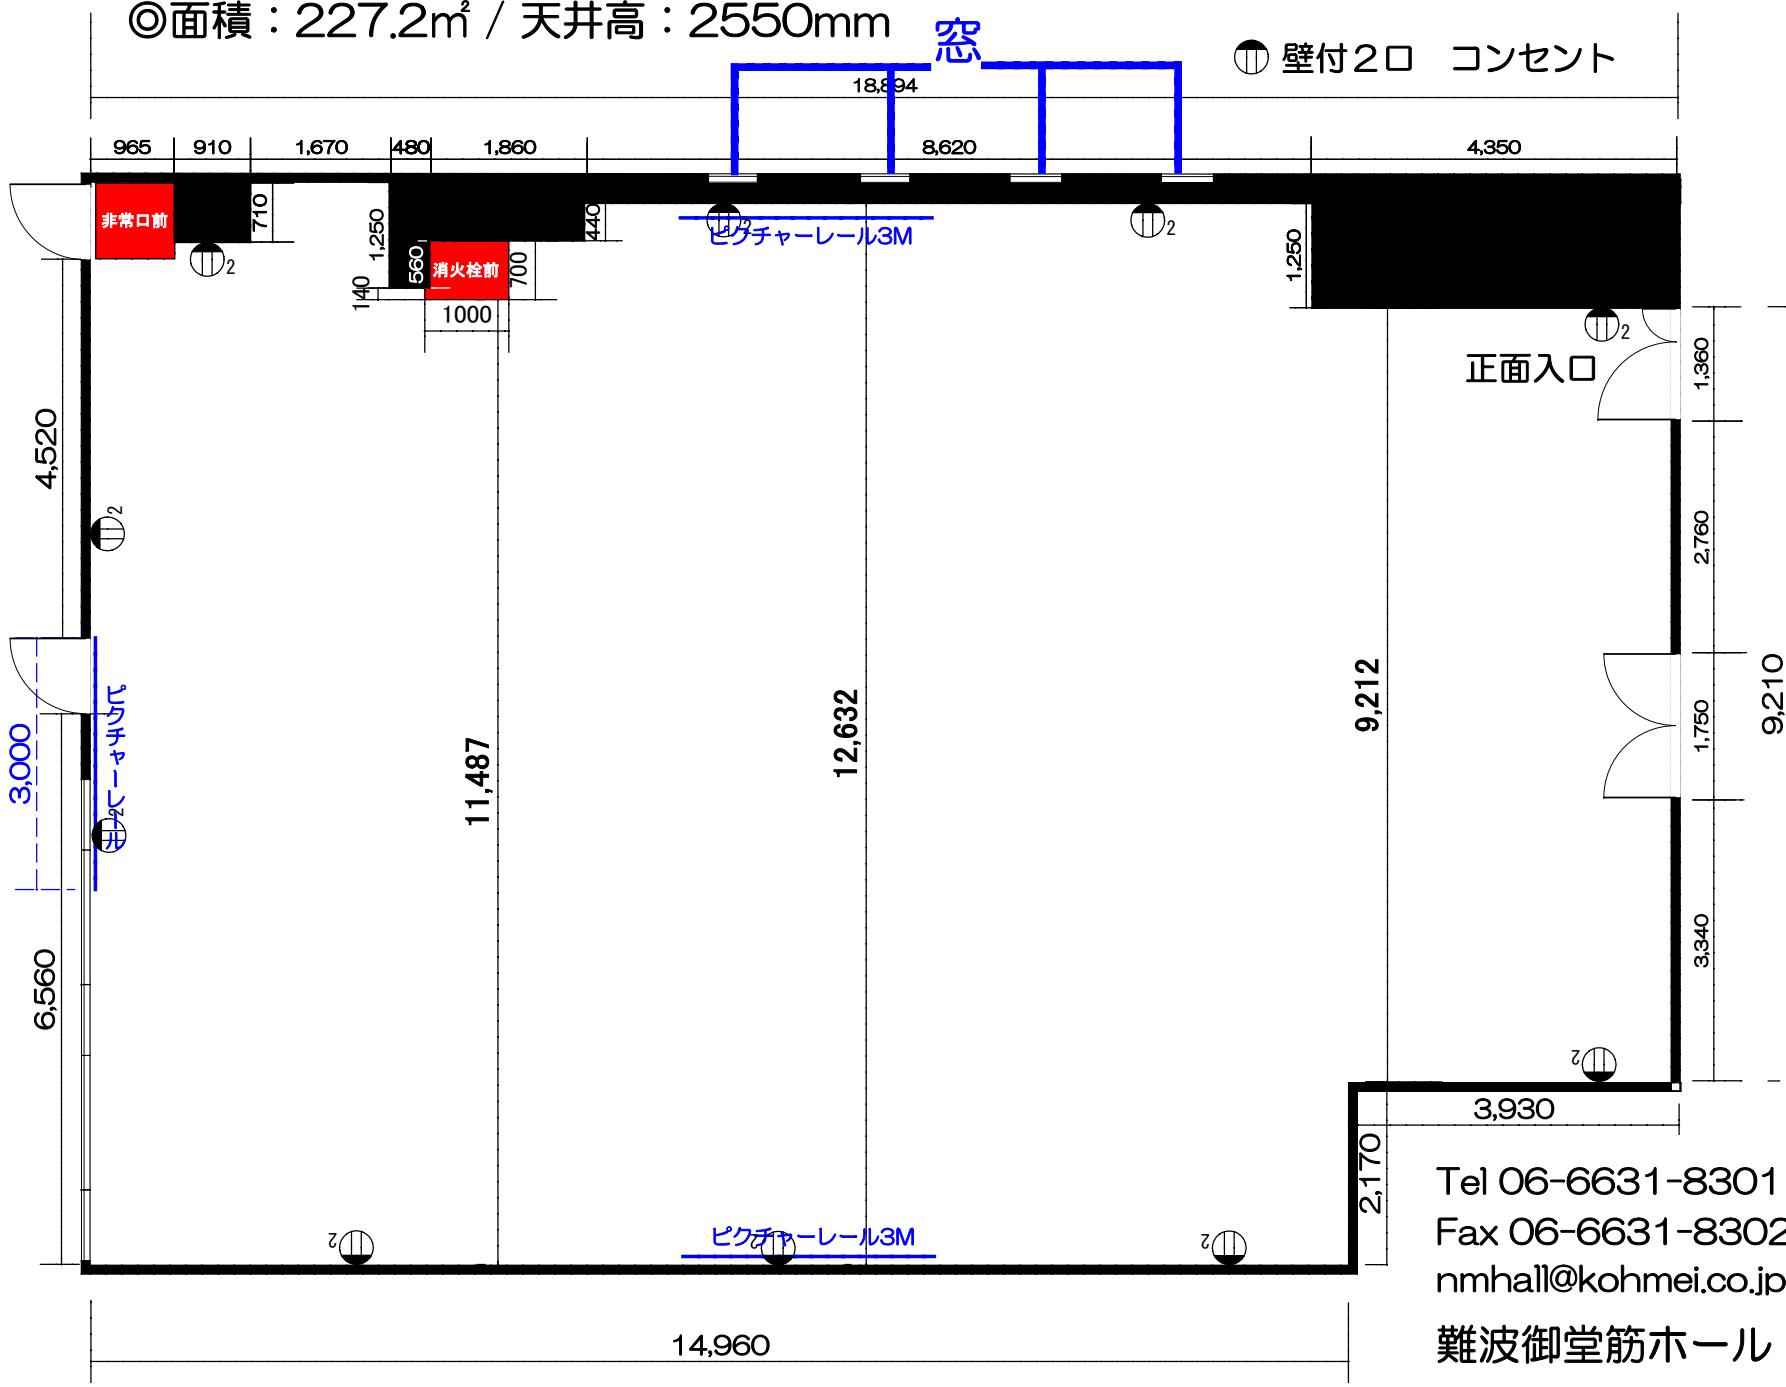

Tel 06-6631-8301
Fax 06-6631-8302
nmbhall@kohmei.co.jp

難波御堂筋ホール