


レイアウトサンプル ホール9A シアター形式 250席

◎面積:227.2㎡ / 天井高:2550mm

窓

◎ 壁付2口 コンセント

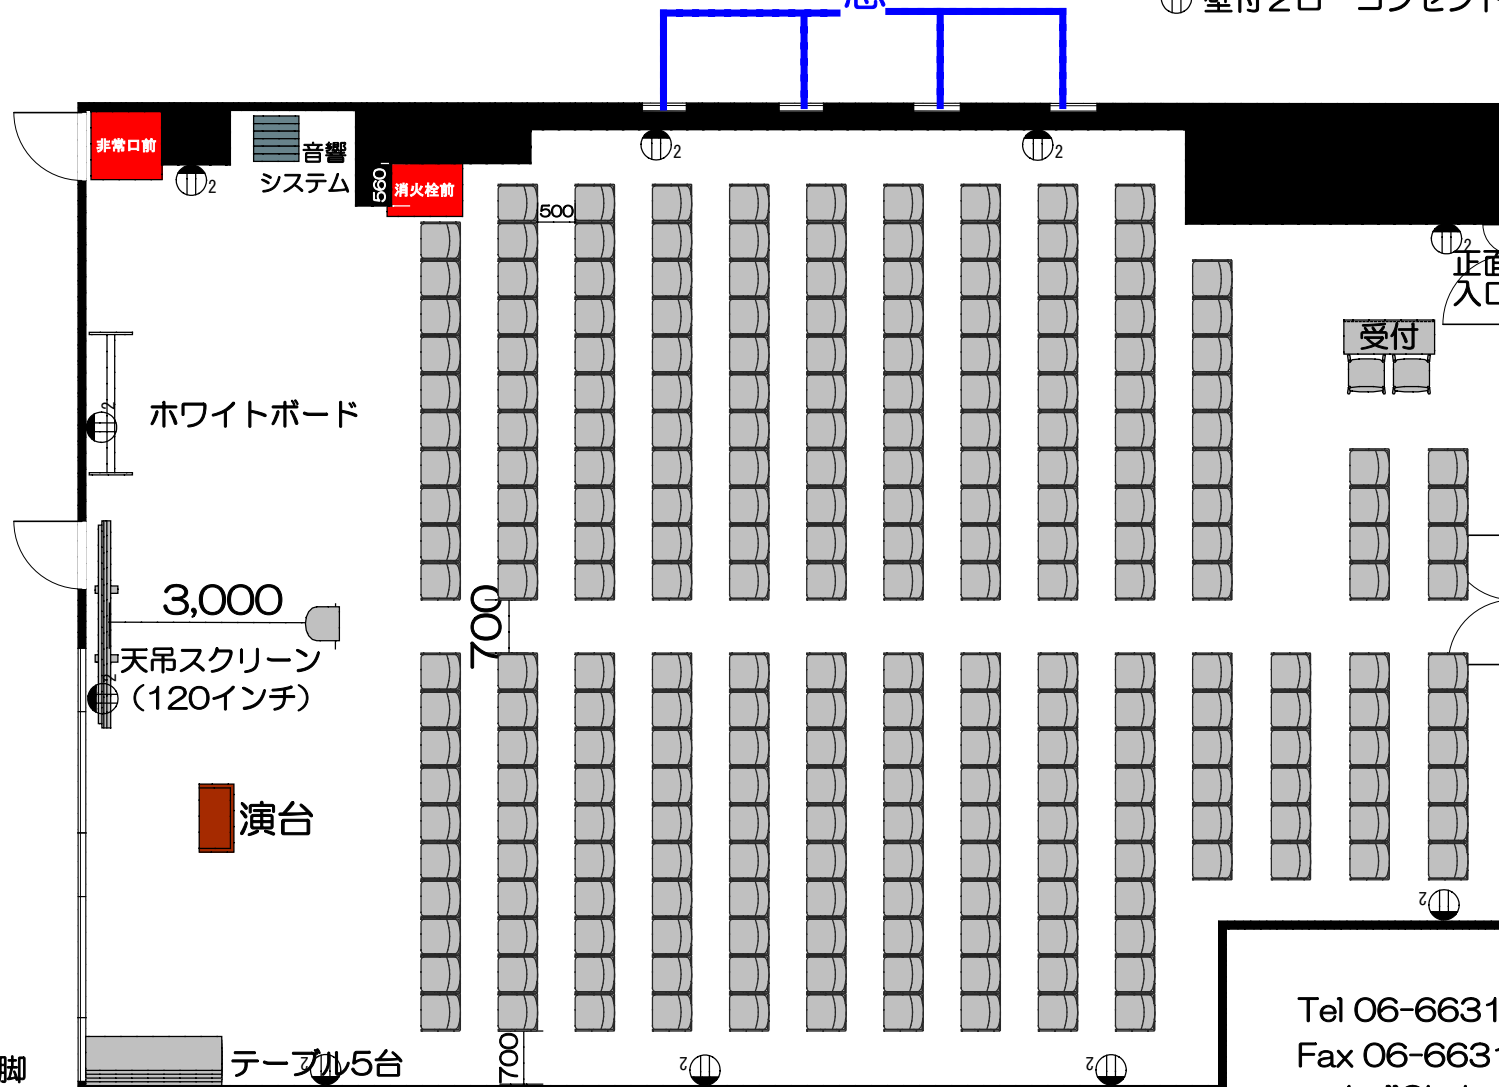

■使用備品

- ・テーブル：5台
- ・スタッキングチェア：250脚
- ・ホワイトボード：1台
- ・演台：1台
- ・プロジェクター：1台
- ・設置台：1台
- ・スクリーン：1台
- ・音響システム：1式
(ワイヤレス2本、CDデッキ、スピーカー)
- ・受付用テーブル：1台
- ・受付用スタッキングチェア：2脚

Tel 06-6631-8301

Fax 06-6631-8302

nmhall@kohmei.co.jp

難波御堂筋ホール