


ホール10 ブース セパレート 30区画

◎面積：695㎡ / 天井高：2550mm

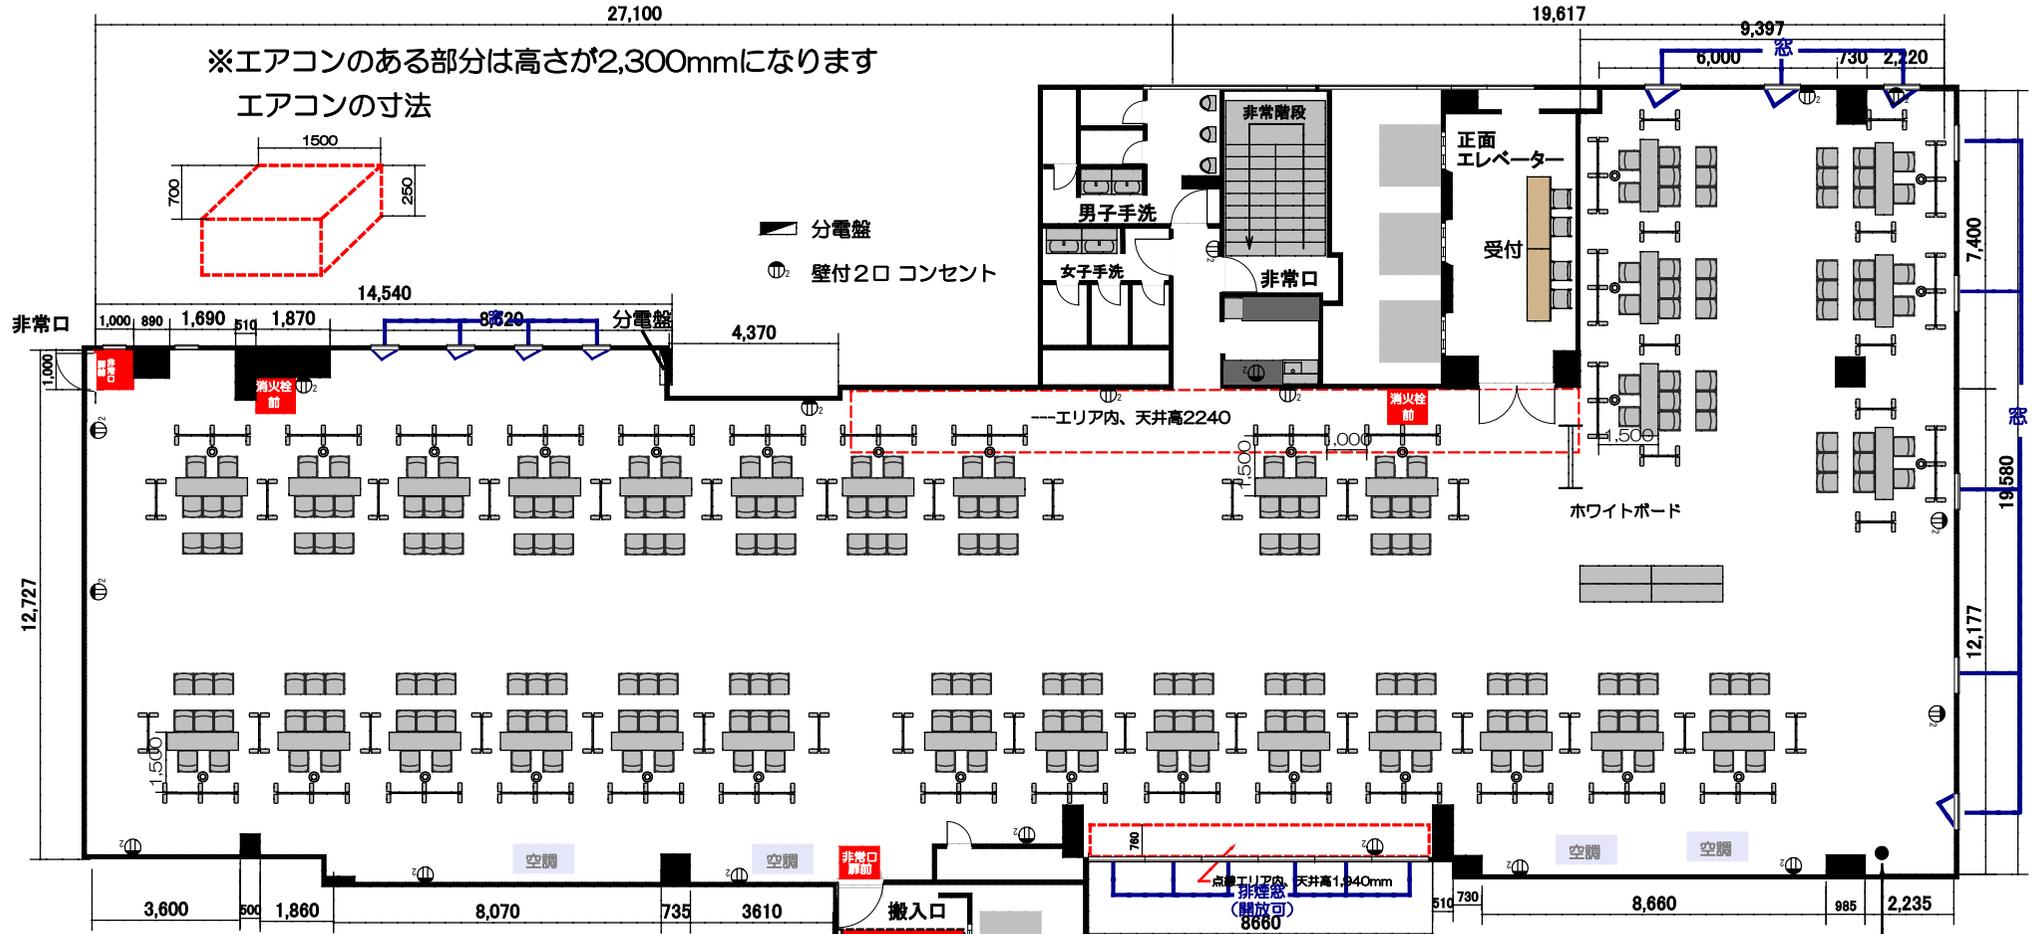

- 使用備品
- テーブル：34台
 - スタッキングチェア：240脚
 - ホワイトボード：1台
 - パーテーション：97枚
 - 受付テーブル：2台
 - 受付イス：4台

非常口
このエリアは
避難・救助の
動線となる為、
物を置く事は
禁止です

搬入出用EV
ドア寸法 : H2100mm W1000mm
エレベーター内 : H2300mm W1750mm D1450mm
最大定員 : 17名
最大積載質量 : 1150kg

Tel 06-6631-8301
Fax 06-6631-8302
nmhall@kohmei.co.jp
難波御堂筋ホール