



ホールA ブース 30区画

37,300

◎面積：691㎡ / 天井高：2550mm

※空調のある部分は高さが2,300mmになります。

空調の寸法

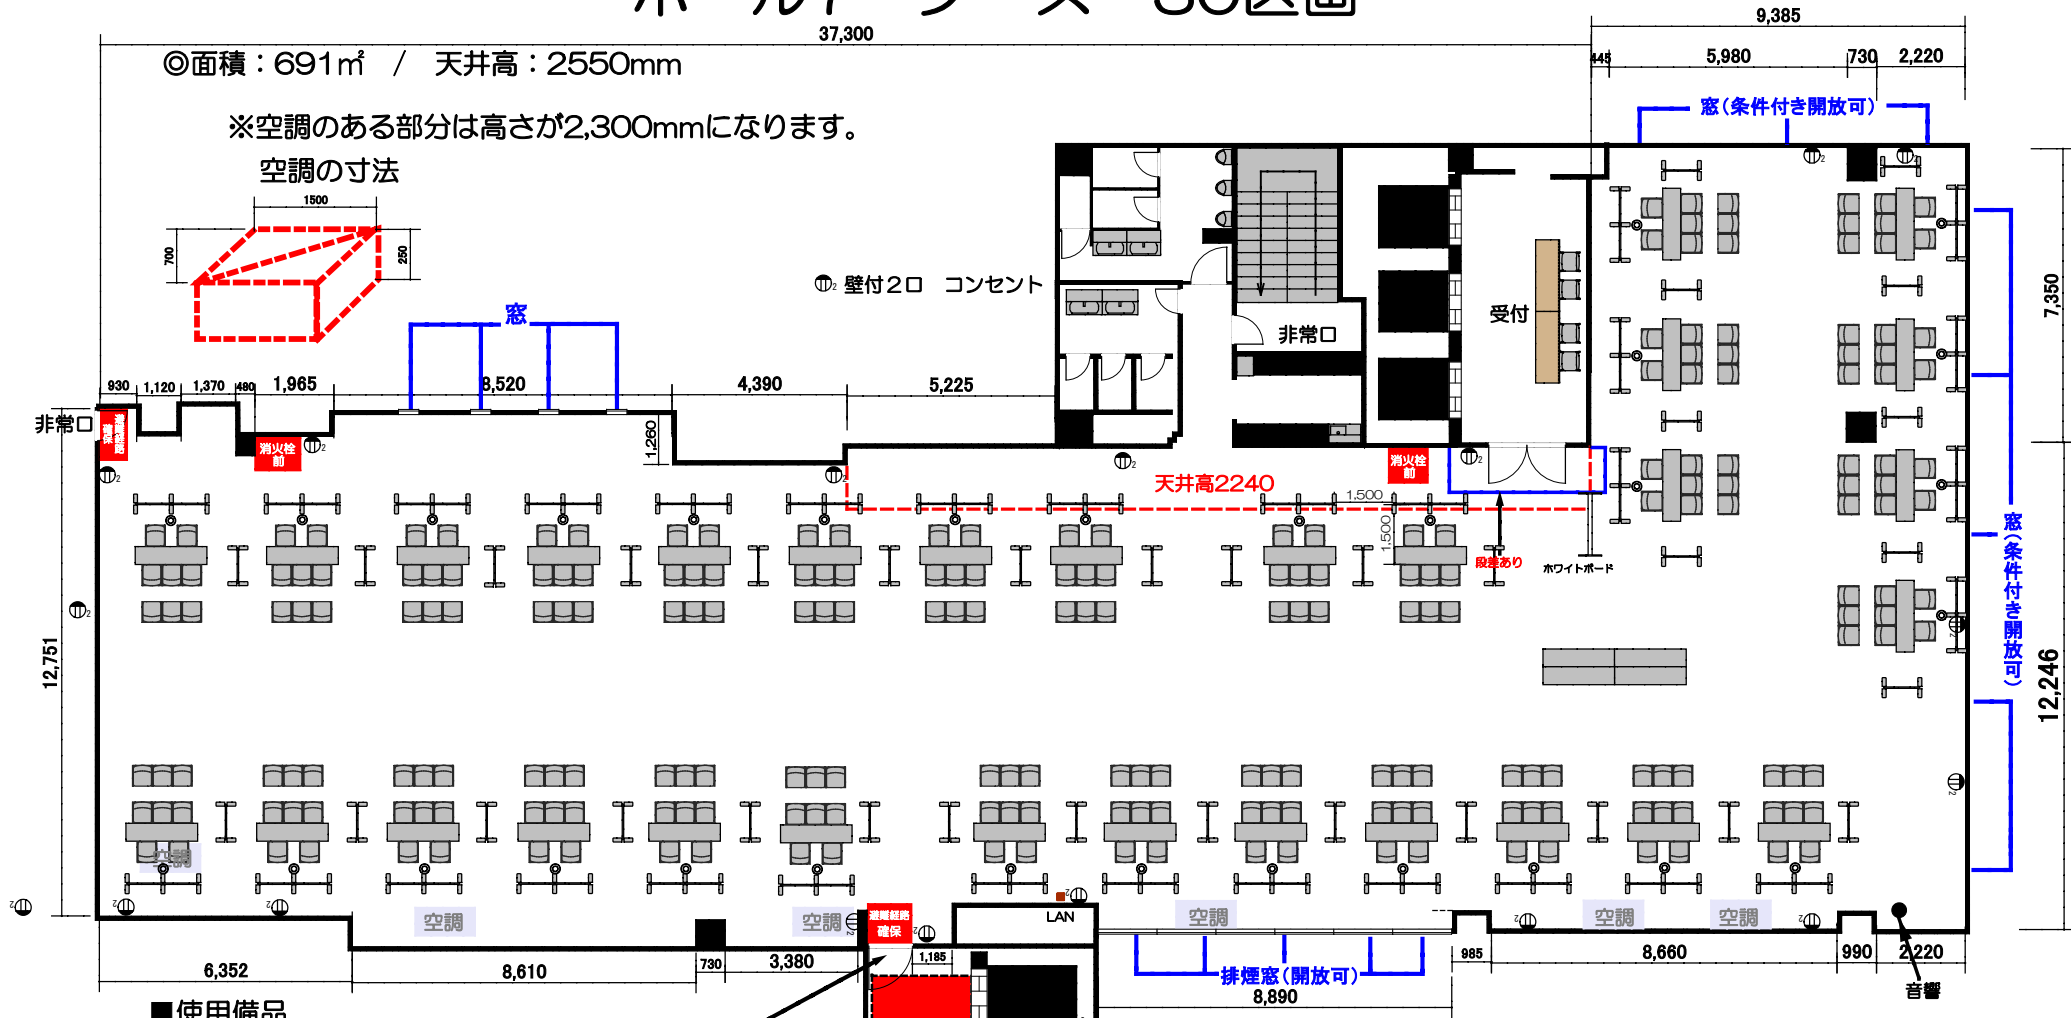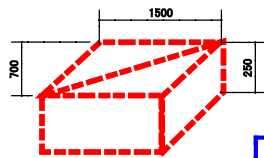


■使用備品

- テーブル：34台
- スタッキングチェア：240脚
- ホワイトボード：1台
- パーテーション：94枚
- 音響システム：1セット
(ワイヤレスマイク2本・天井スピーカー・CDデッキ)
- 受付テーブル：2台
- 受付イス：4台

【搬入扉】

幅：1100mm
高：2000mm

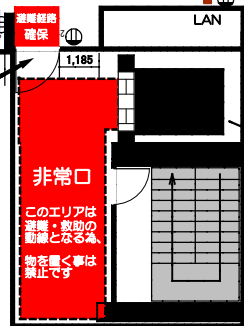

搬入出用EV

ドア寸法：H2100mm W1000mm
エレベーター内：H2300mm W1750mm D1450mm
最大定員：17名
最大積載過量：1150kg

Tel 06-6631-8301
Fax 06-6631-8302
nmhall@kohmei.co.jp
難波御堂筋ホール