


ホール7 フラットレイアウト

※お客様にて設営・撤収を行っていただく場合

◎面積：691㎡ / 天井高：2550mm

※空調のある部分は高さが2,300mmになります。

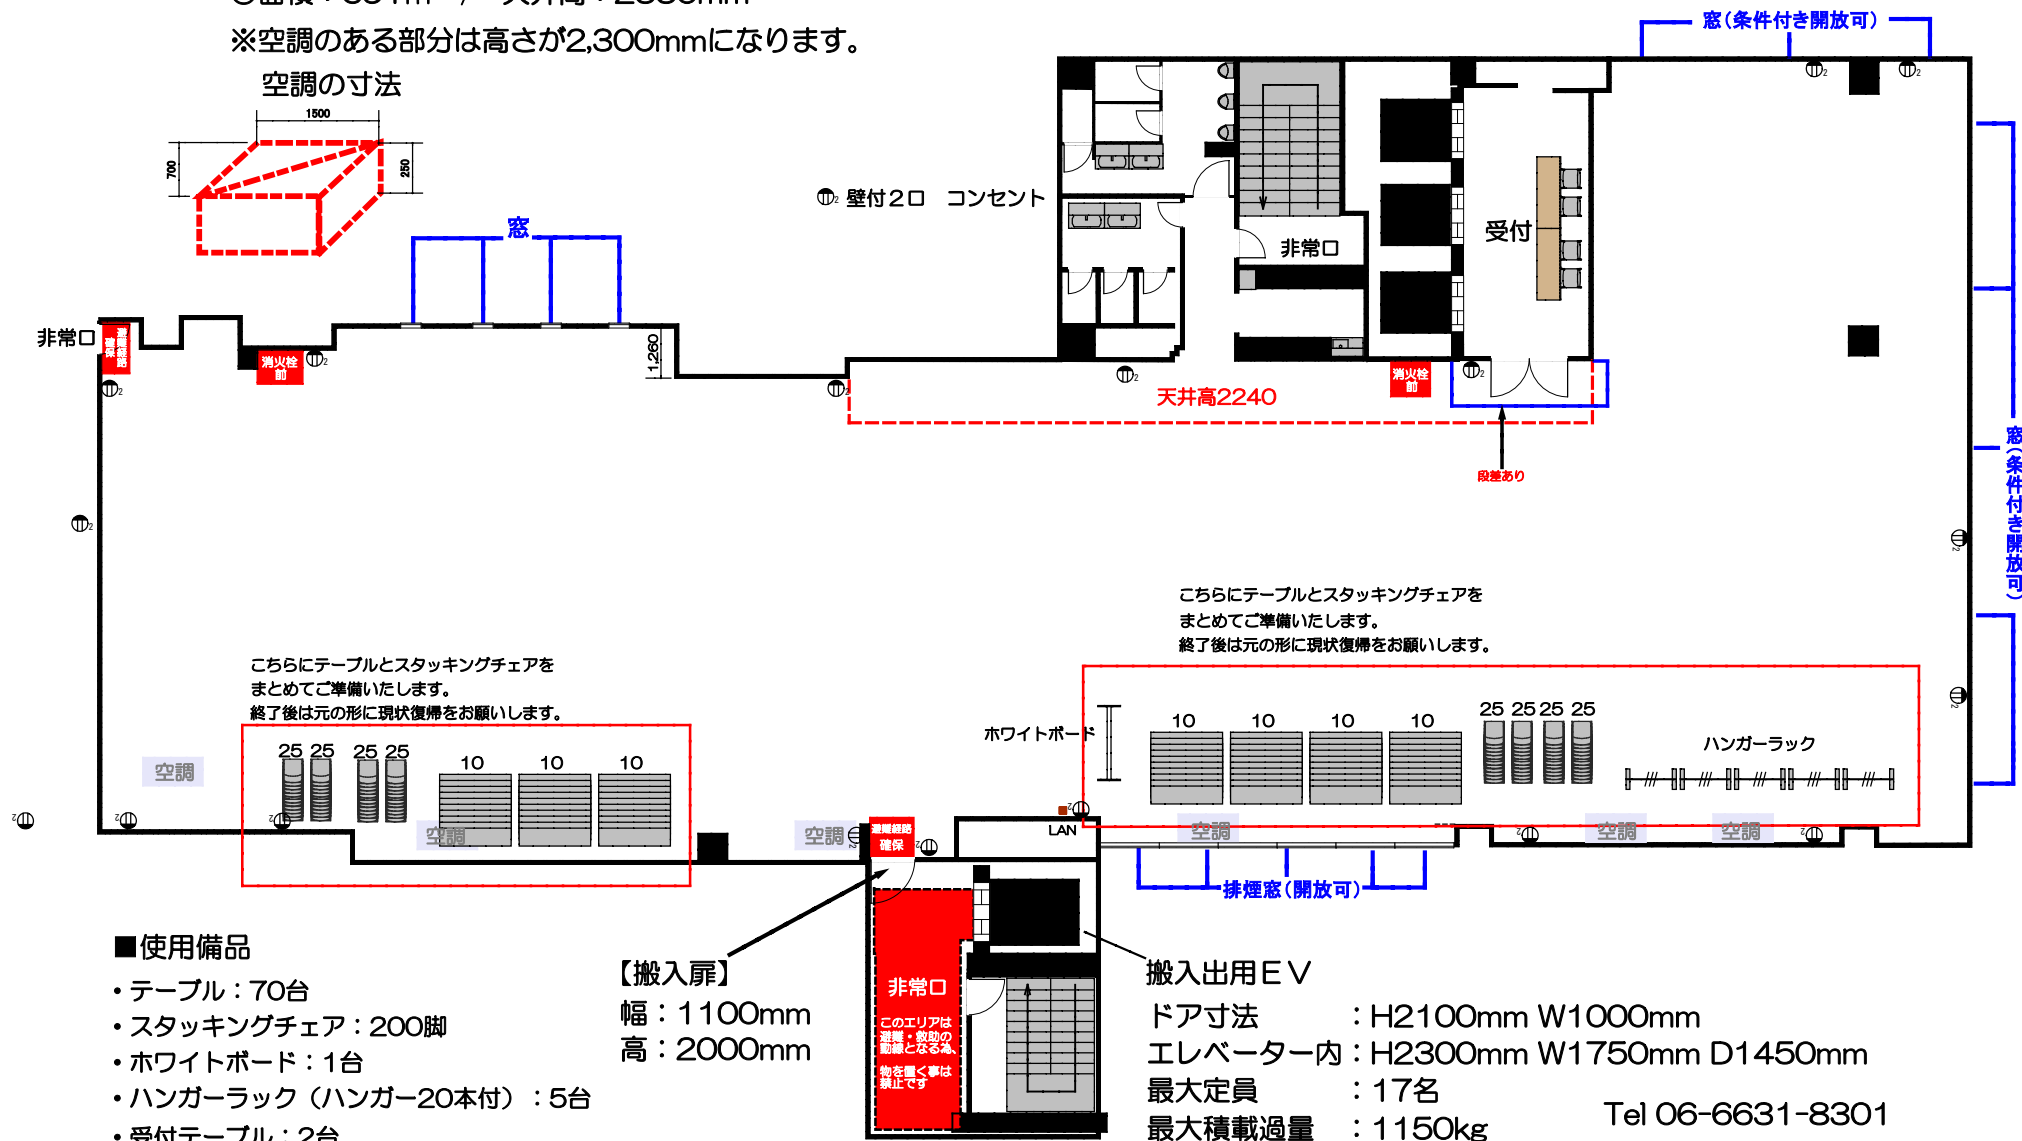

■使用備品

- ・テーブル：70台
- ・スタッキングチェア：200脚
- ・ホワイトボード：1台
- ・ハンガーラック（ハンガー20本付）：5台
- ・受付テーブル：2台
- ・受付イス：4脚

【搬入扉】

幅：1100mm
高：2000mm

搬入出用E V

ドア寸法：H2100mm W1000mm

エレベーター内：H2300mm W1750mm D1450mm

最大定員：17名

最大積載過量：1150kg

Tel 06-6631-8301

Fax 06-6631-8302

nmhall@kohmei.co.jp

難波御堂筋ホール