

ホール7 シアター形式500席


37,300

9,385

◎面積：691㎡ / 天井高：2550mm

※空調のある部分は高さが2,300mmになります。

空調の寸法

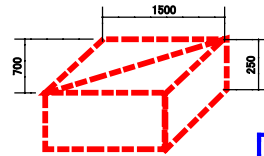


◎壁付2口 コンセント

非常口

受付

ハンガーラック

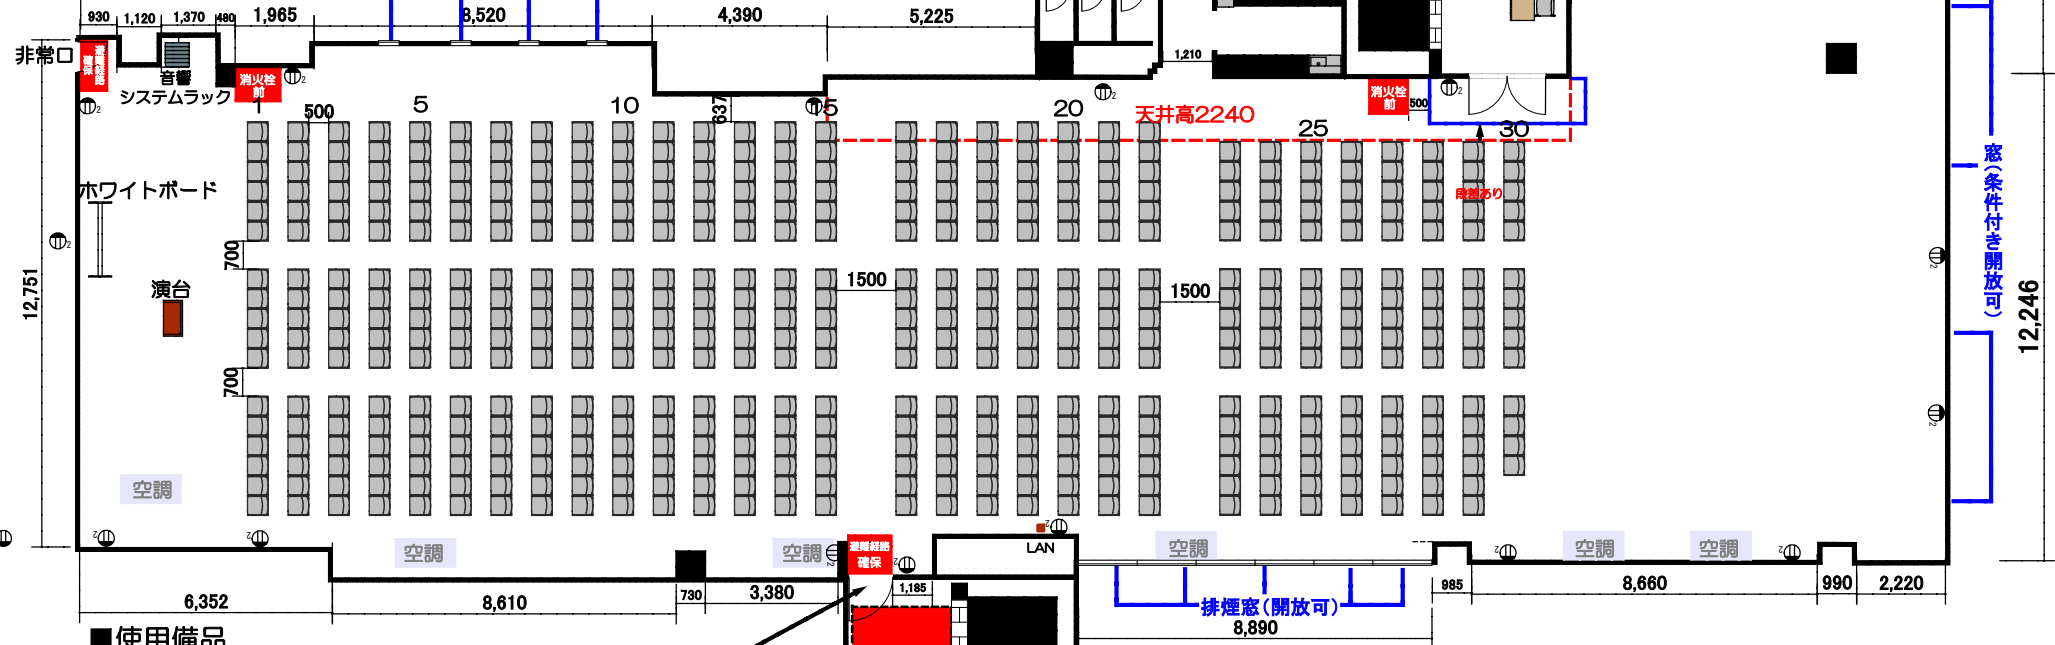


■使用備品

- ・スタッキングチェア：500脚
- ・ホワイトボード：1台
- ・演台：1台
- ・ハンガーラック（ハンガー20本付）：5台
- ・音響システム：1セット
（ワイヤレス2本・天井スピーカー・CDデッキ）
- ・受付用テーブル：2台
- ・受付用椅子：4脚

【搬入扉】

幅：1100mm
高：2000mm

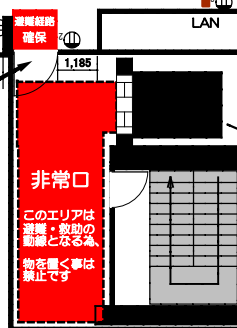

搬入出用EV

ドア寸法：H2100mm W1000mm
エレベーター内：H2300mm W1750mm D1450mm
最大定員：17名
最大積載過量：1150kg

Tel 06-6631-8301

Fax 06-6631-8302

nmhall@kohmei.co.jp

難波御堂筋ホール