


b2ホール 見取り図

【ステージ】基本エリア41.1㎡、（全体105.8㎡）

【ホール】402㎡、（黒幕により、158㎡、174㎡、70㎡の3分割が可能）

【その他】ホワイエ80㎡、控室1：18㎡、控室2：10㎡

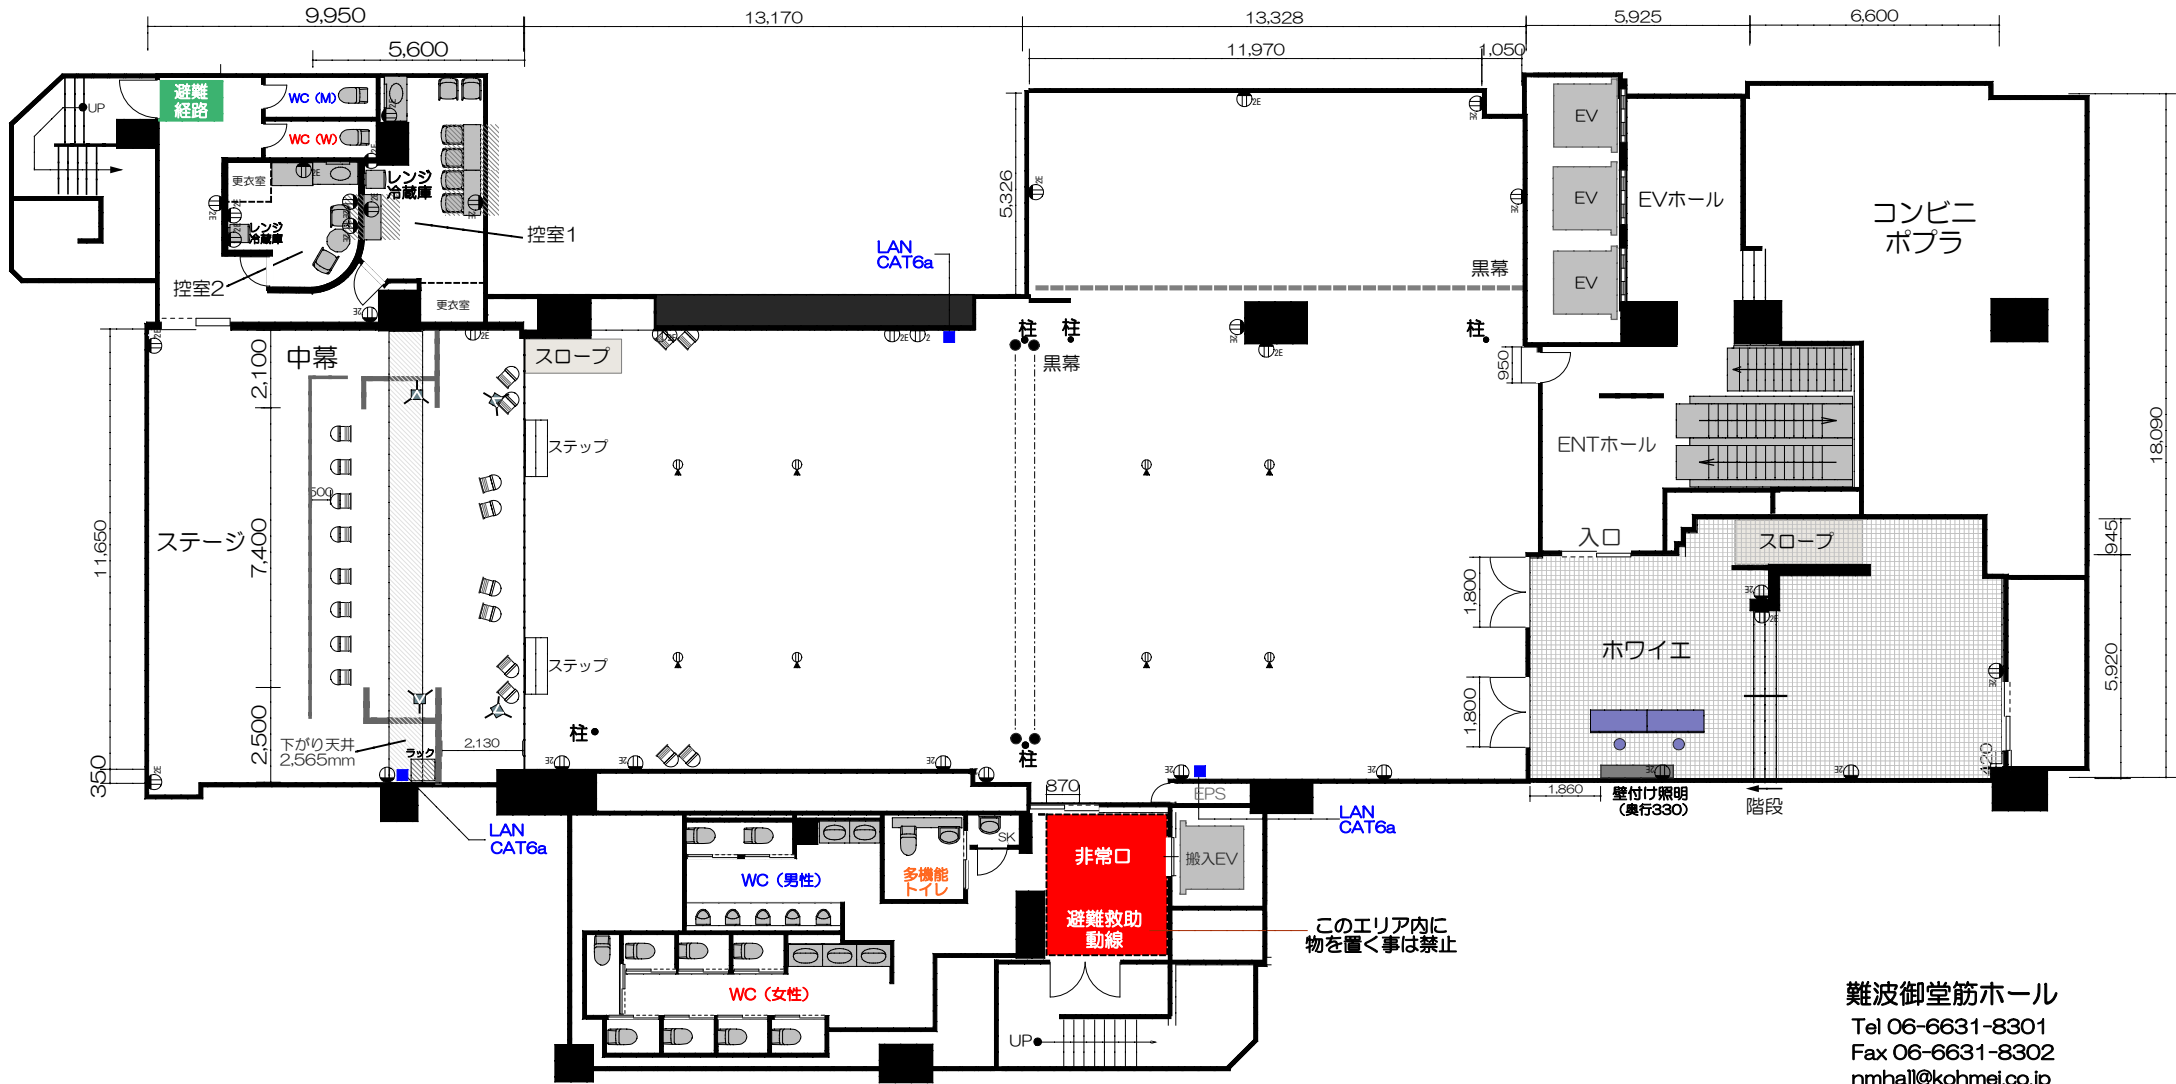

このエリア内に物を置く事は禁止

難波御堂筋ホール
 Tel 06-6631-8301
 Fax 06-6631-8302
 nmhall@kohmei.co.jp