


b2ホール スクール形式3名掛け 225席

【ステージ】基本エリア41.1㎡、(全体105.8㎡)

【ホール】402㎡、(黒幕により、158㎡、174㎡、70㎡の3分割が可能)

【その他】ホワイエ80㎡、控室1:18㎡、控室2:10㎡

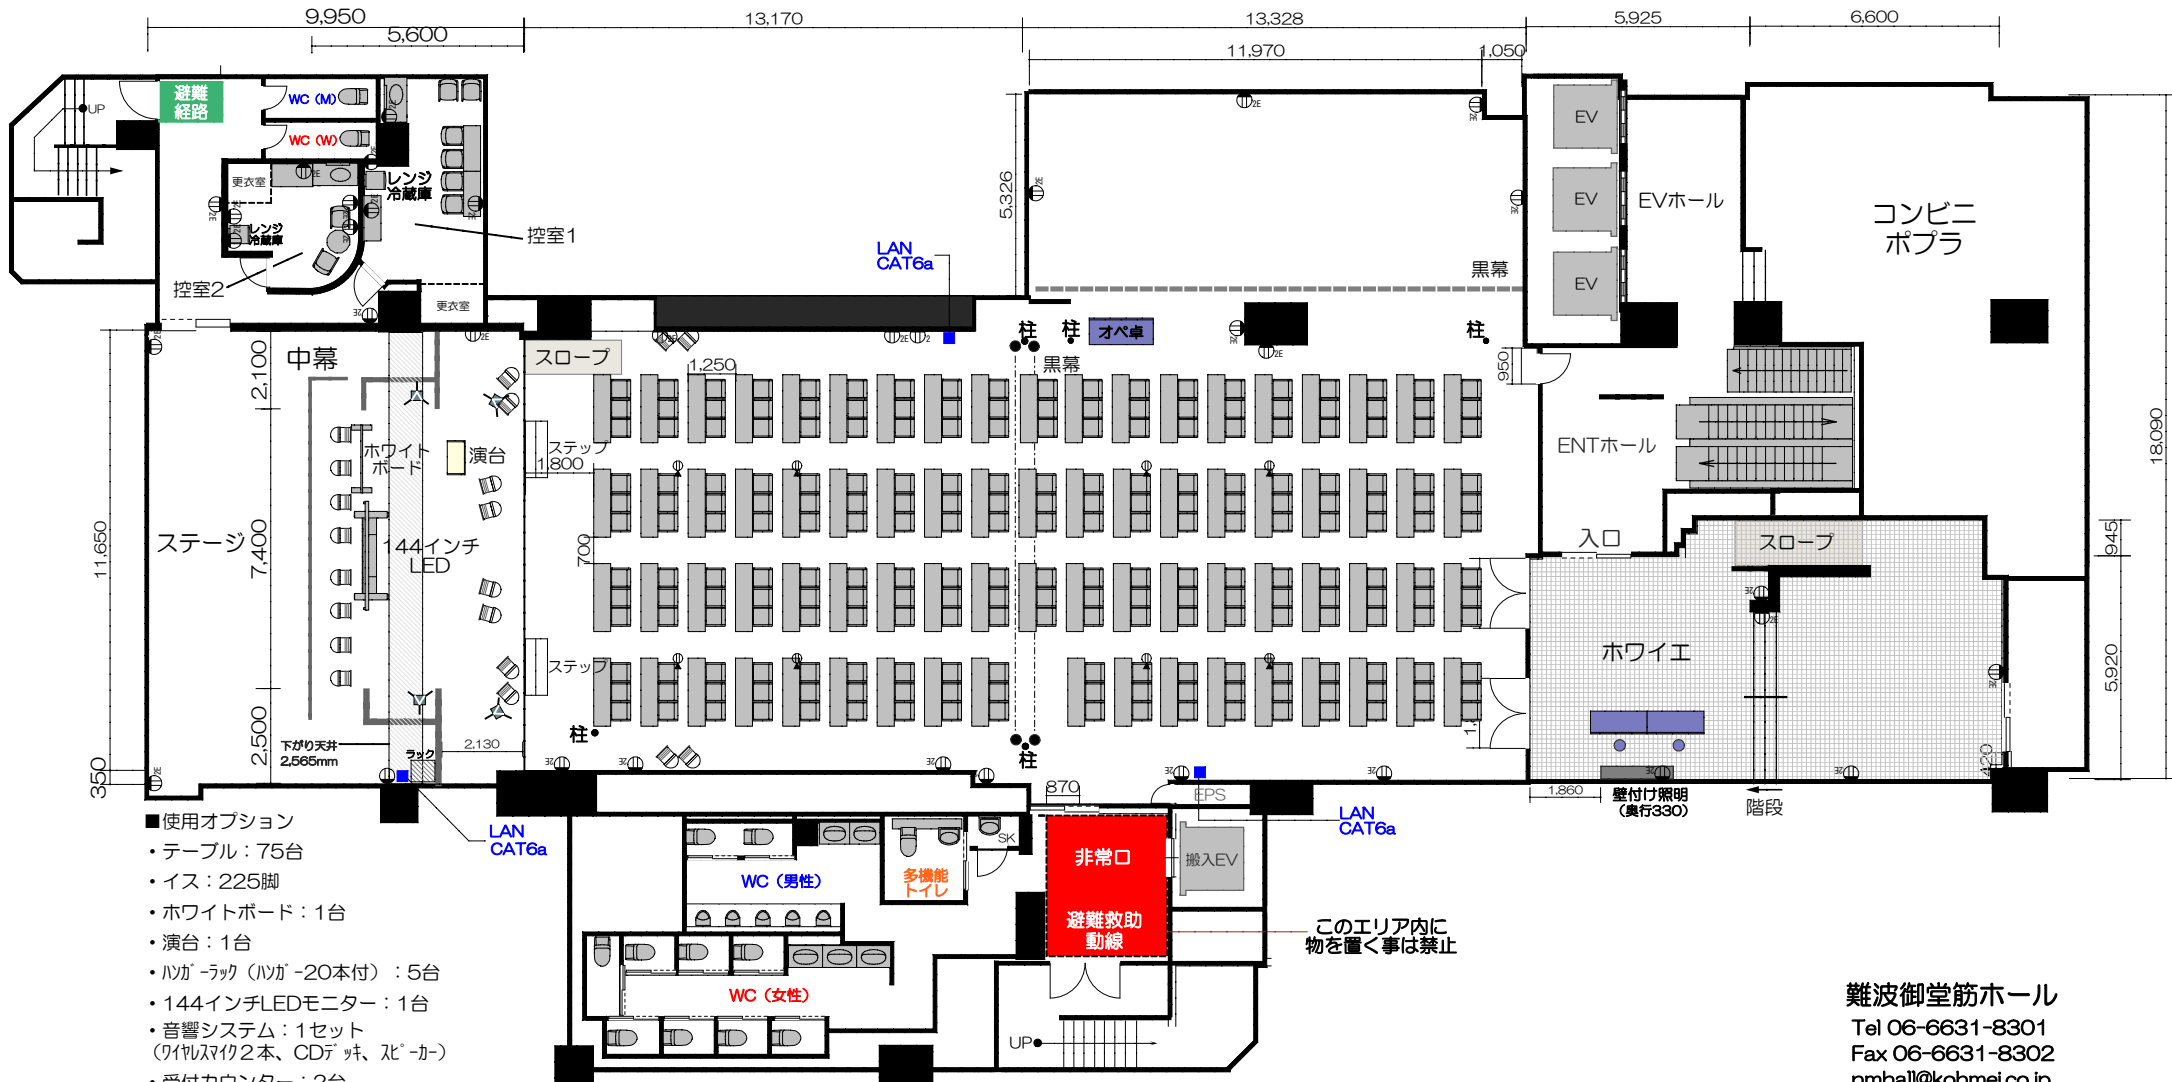

- 使用オプション
- ・テーブル: 75台
 - ・イス: 225脚
 - ・ホワイトボード: 1台
 - ・演台: 1台
 - ・ハガ-ラック (ハガ-20本付): 5台
 - ・144インチLEDモニター: 1台
 - ・音響システム: 1セット
(ワイドマイク2本、CDデッキ、スピーカー)
 - ・受付カウンター: 2台
 - ・受付ハイチェア: 2台

難波御堂筋ホール
 Tel 06-6631-8301
 Fax 06-6631-8302
 nmhall@kohmei.co.jp